


MILITÄRISCHES IMMOBILIENMANAGEMENT
1090 WIEN, Roßauer Lände 1

MUSTER Kaserne (9A99)
1234 MUSTERSTADT
Musterstraße 99

MUSTEROBJEKT (001)

Übersichtslageplan

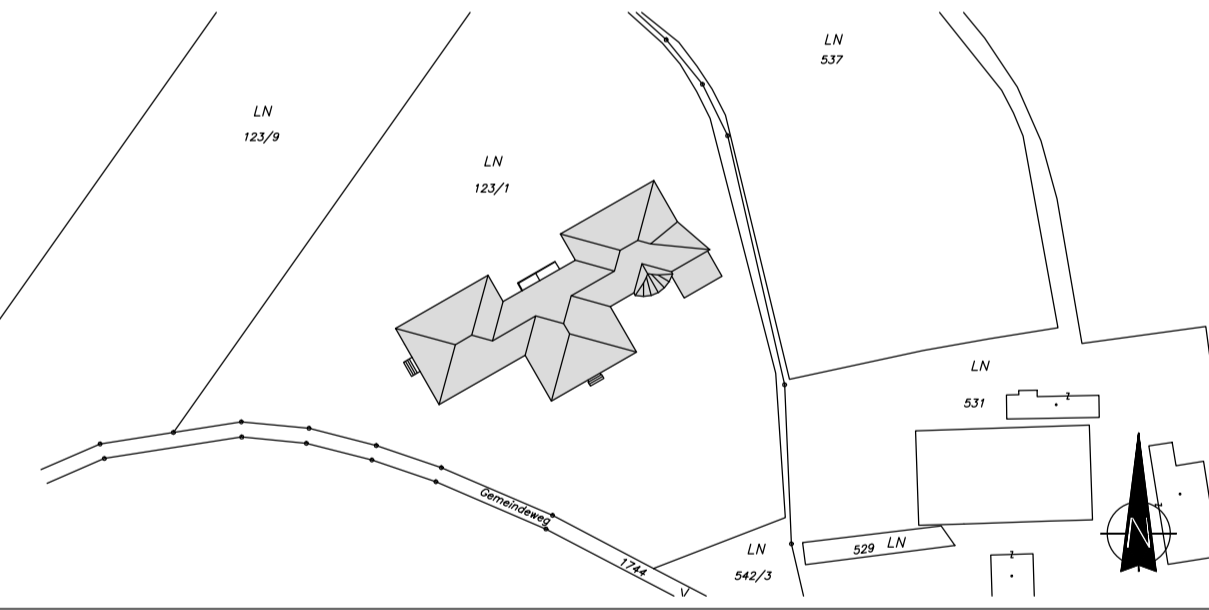

Planverfasser:
MSZ99 (MUS)
1234 MUSTERSTADT, Musterstraße 99
Tel.: 05 0201 /-0*

Gst. Nr.: 123
123/1
123/2

EZ.: 12
13

NUTZERPLAN
GRUNDRISS ERDGESCHOSS

KG.: 12345 MUSTERSTADT
23456 MUSTERSTADT

Maßstab: 1:100

| | | | | |
|----------------------------|---|--------------------------------------|------------|------|
| GRUNDZAHL 123456 | PLANNUMMER 9A99_001_EG_N_v01_20140901 LIEGEV Objekt Inhalt | Pl.Nr. d. AN 003/123456789 | | |
| Index | Planerstellung/Änderungen | Datum | Gez. | Gen. |
| 001 | Ersterstellung | 01.09.2014 | Bearbeiter | Gen |
| | | | | |
| | | | | |

Pfad: CABMUS