


MILITÄRISCHES IMMOBILIENMANAGEMENT  
1090 WIEN, Roßauer Lände 1

PARIE

## MUSTER Kaserne (9A99)

1234 MUSTERSTADT  
Musterstraße 99

## MUSTEROBJEKT (001)

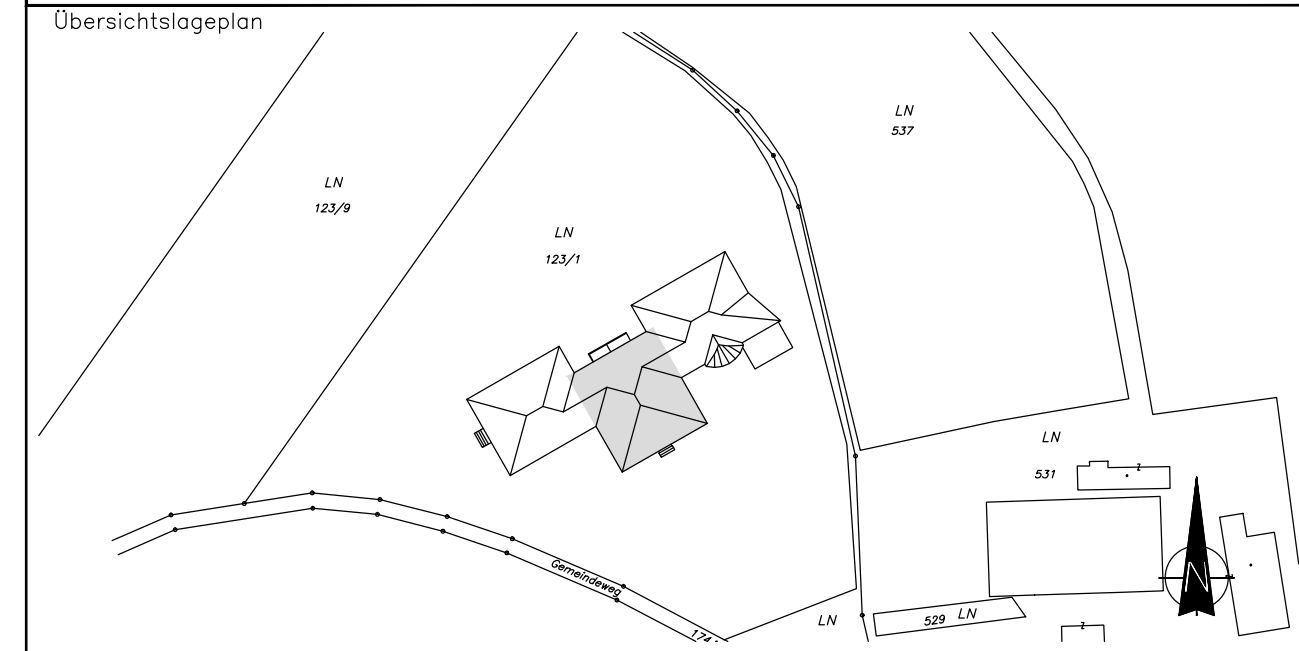

Planverfasser:  
**MSZ99 (MUS)**  
1234 MUSTERSTADT, Musterstraße 99  
Tel.: 05 0201 /-0\*

Gst. Nr.: 123  
123/1  
123/2

EZ.: 12  
13

# NUTZERPLAN

## GRUNDRISS UNTERGESCHOSS

KG.:  
12345 MUSTERSTADT  
23456 MUSTERSTADT

Maßstab: 1:100

GRUNDZAHL <b>123456</b>	PLANNUMMER <b>9A99_001_UG01_N_v01_20140901</b>	Pl.Nr. d. AN 003/123456789
LIEGEV Objekt Inhalt		

Index	Planerstellung/Änderungen	Datum	Gez.	Gen.
001	Ersterstellung	01.09.2014	Bearbeiter	Gen

Pfad: \BMLVS