




SÜDANSICHT

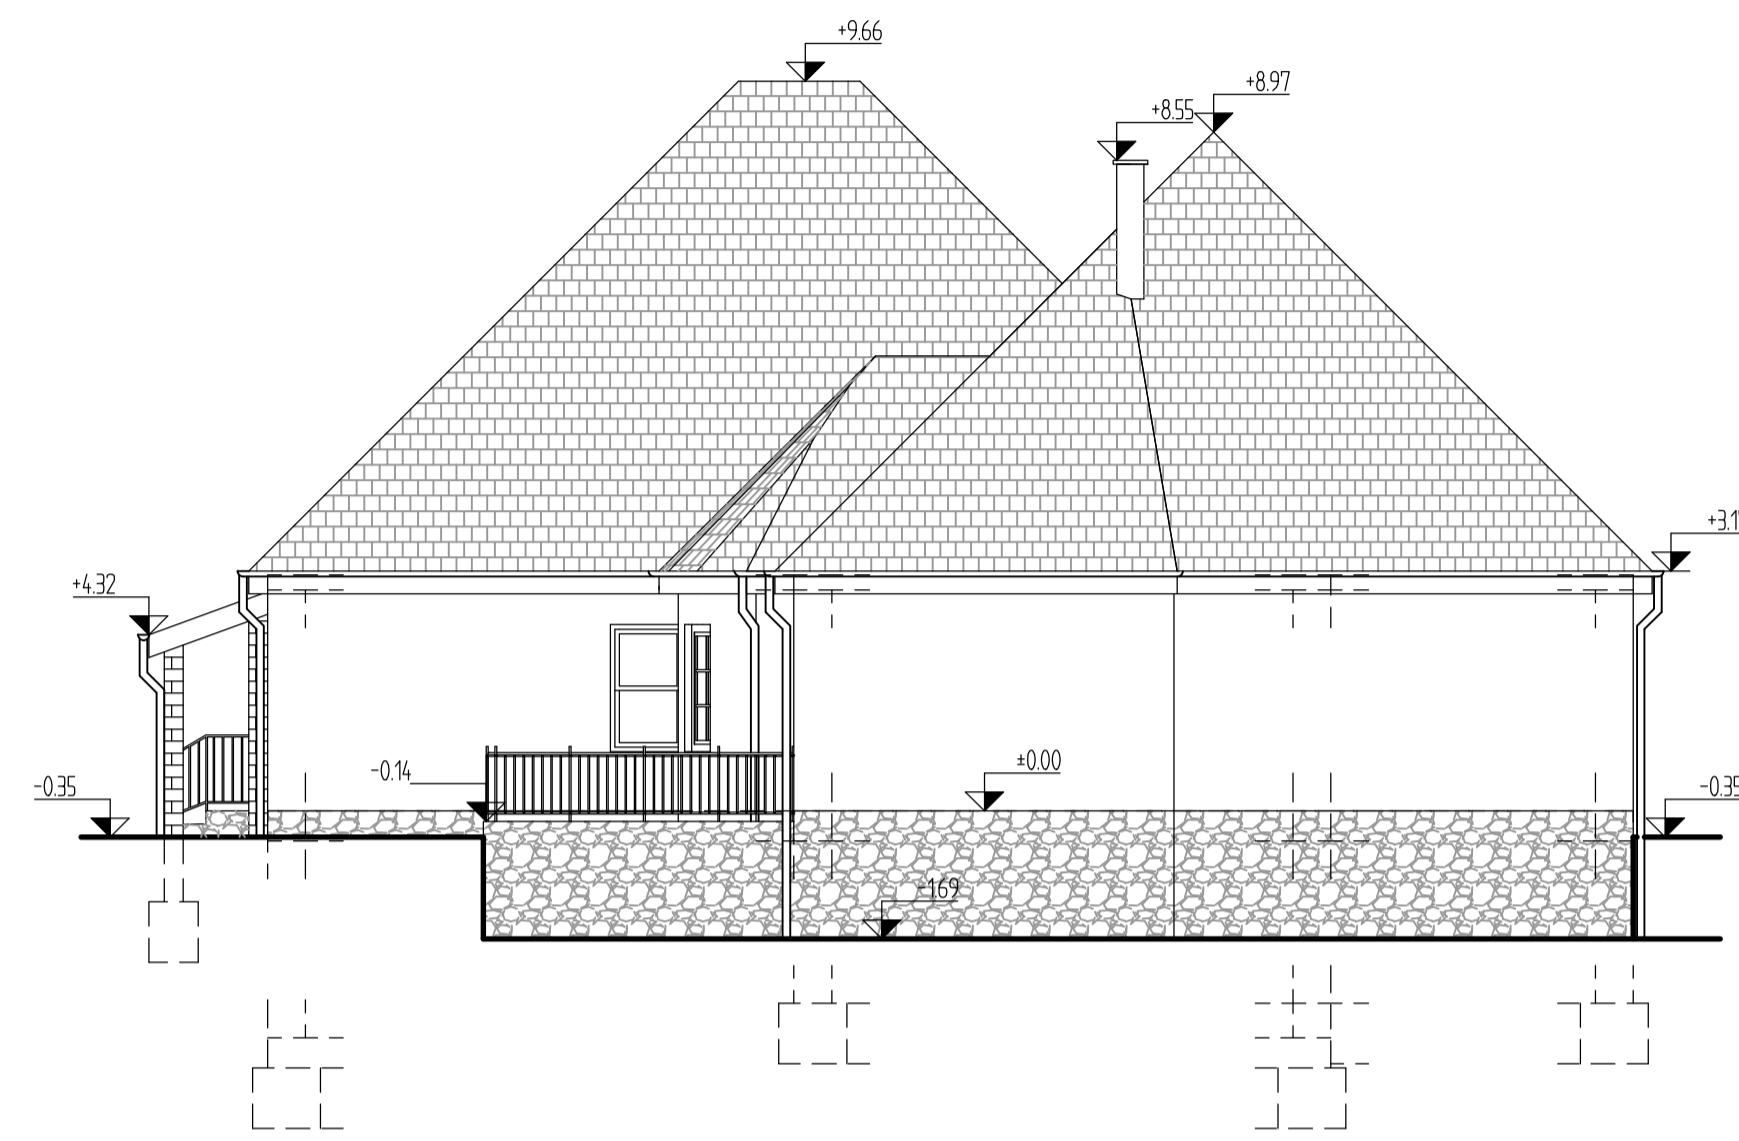

OSTANSICHT

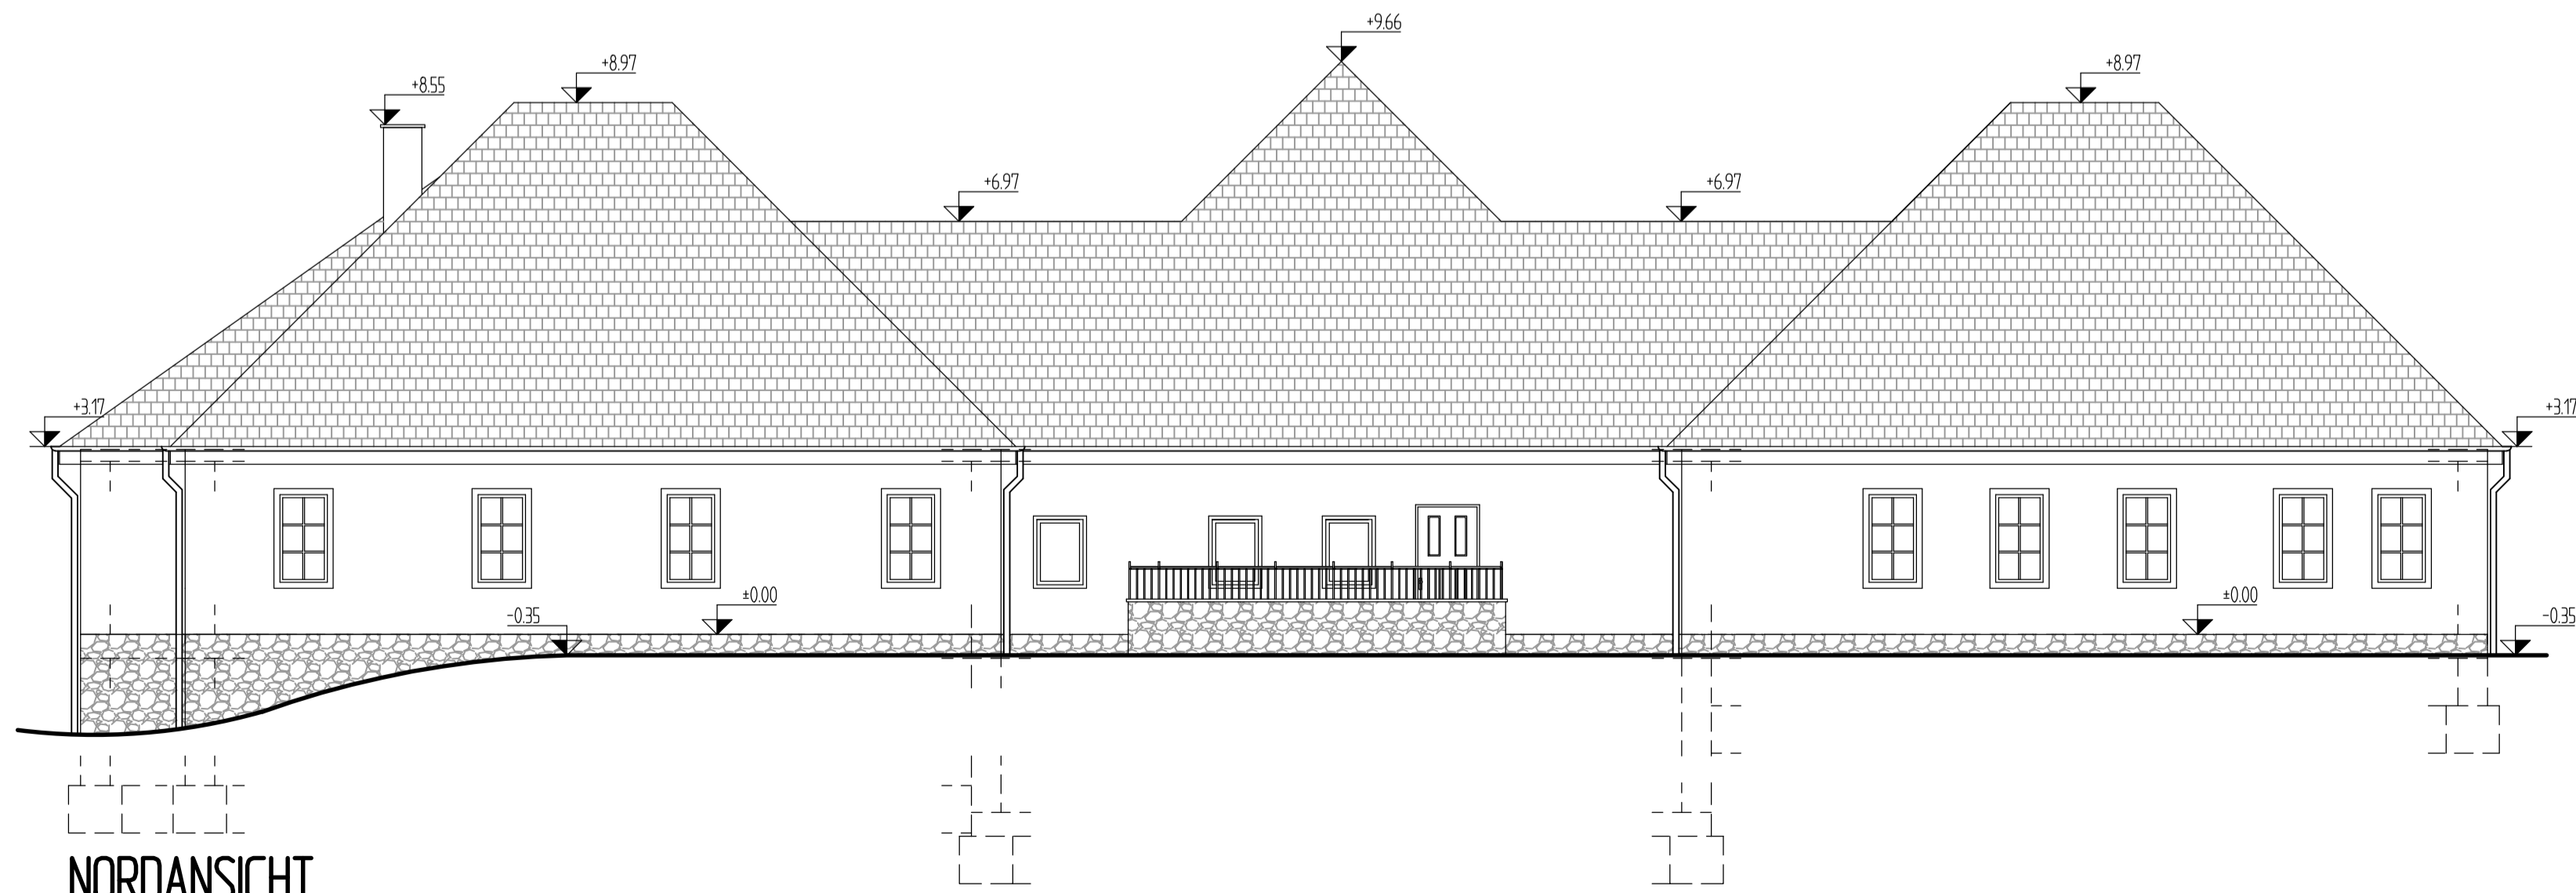

NORDANSICHT

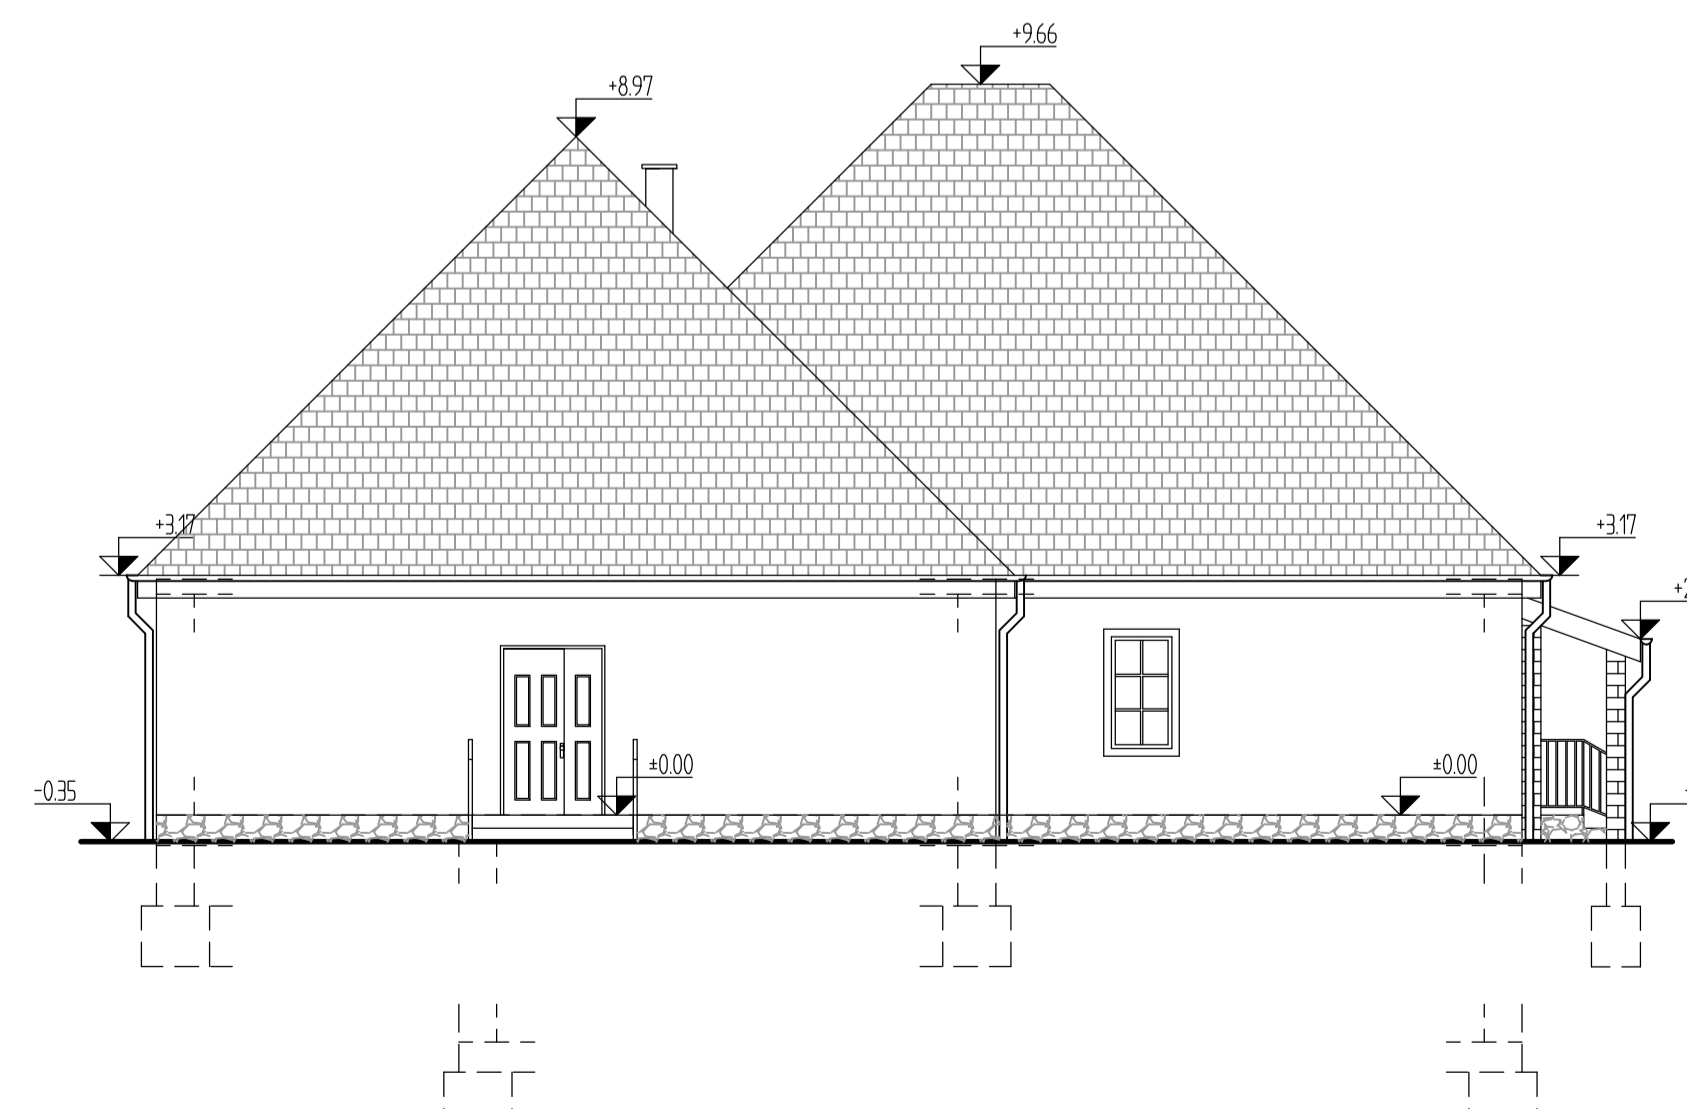

WESTANSICHT

±0.00=286.68 m Ü.A.



MILITÄRISCHES IMMOBILIENMANAGEMENT  
1234 MUSTERSTADT, Musterstraße 99

PARIE

MUSTER Kaserne (9A99)

1234 MUSTERSTADT  
Musterstraße 99

MUSTEROBJEKT ( 001)

GRUNDEIGENTÜMER

REPUBLIK ÖSTERREICH  
vertreten durch  
Militärisches Immobilienmanagement  
1090 WIEN  
Roßauer Lände 1

BAUFÜHRER

BAUWERBER

MSZ 99 - MUSTERSTADT  
1234 MUSTERSTADT  
Bruckneudorf 165

BEHÖRDE

Planverfasser:

MSZ99 (MUS)  
1234 MUSTERSTADT, Musterstraße 99  
Tel.: +43 (50201) -0\*

Gst. Nr.: 123/1  
123/2

EZ.: 12  
13

EINREICHPLAN  
ANSICHTEN

KG:  
12345 MUSTERSTADT  
23456 MUSTERSTADT

Maßstab: 1:100

GRUNDZAHL  
123456

PLANNUMMER  
9A99\_001\_ANSI\_B\_v01\_20140901  
LIEGEV Objekt Inhalt

Pl.Nr. d. AN  
003/123456789

Index	Planerstellung/Änderungen	Datum	Gez.	Gen.
001	Ersterstellung	01.07.2014	Bearbeiter	Gen

Pfod: C:\MUS

K12016