



FLUCHT- UND RETTUNGSPLAN

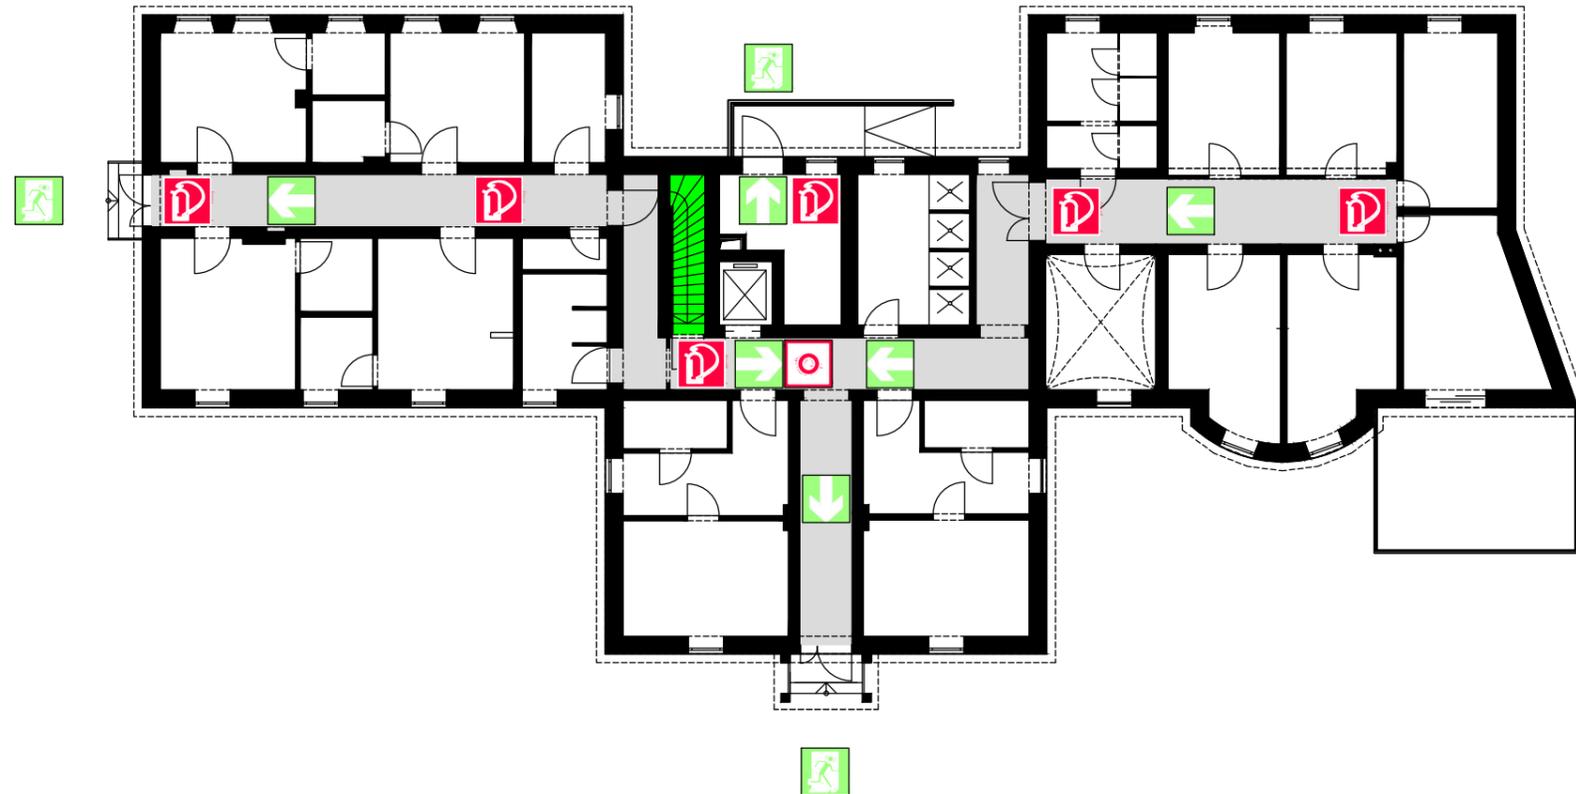

LEGENDE

-  Standpunkt
-  Druckknopfmelder
-  Notausgang
-  Fluchtweg
-  01
Sammelplatz mit Nummer/Entfernung
-  Tragbarer Feuerlöscher

ÜBERSICHTSPLAN

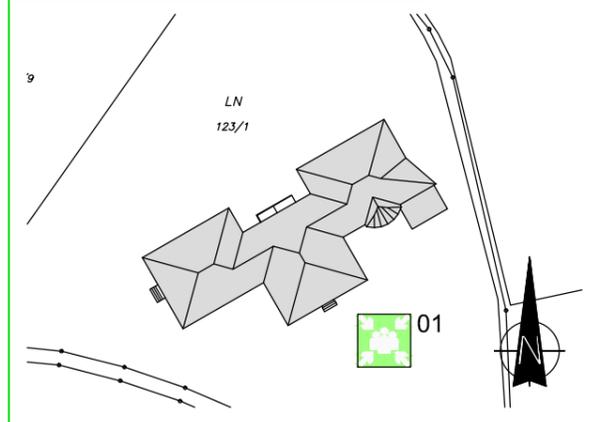

Verhalten bei Unfällen

Ruhe bewahren

1. Unfall melden  **Telefon: 144**
Wo geschah es?
WAS geschah?
Wie viele Verletzte?
Welche Art von Verletzungen?
Warten auf Rückfragen!
2. Erste Hilfe 
 Absicherung des Unfallortes
 Versorgung der Verletzten
 Anweisungen beachten
3. Weitere Maßnahmen 
 Rettungsdienste einweisen
 Schaulustige entfernen

Verhalten im Brandfall

Ruhe bewahren

1. Brand melden  Brandmelder betätigen oder
 **Telefon: 122**
WER meldet?
WAS ist passiert?
Wie viele sind betroffen/verletzt?
WO ist etwas passiert?
Warten auf Rückfragen!
2. In Sicherheit bringen  
 Gefährdete Personen mitnehmen
 Türen schließen
 Gekennzeichneten Rettungswegen folgen
 Aufzug nicht benutzen
 Anweisungen beachten
3. Löschversuch unternehmen  
 Feuerlöscher, Wandhydrant / Löschschlauch, Mittel und Geräte zur Brandbekämpfung benutzen

Stand/Gezeichnet: 01.09.2014 / Bearbeiter

PLANNUMMER
9A99_001_EG_I_v01_20140901
 LIEGEV Objekt Inhalt