



FLUCHT- UND RETTUNGSPLAN

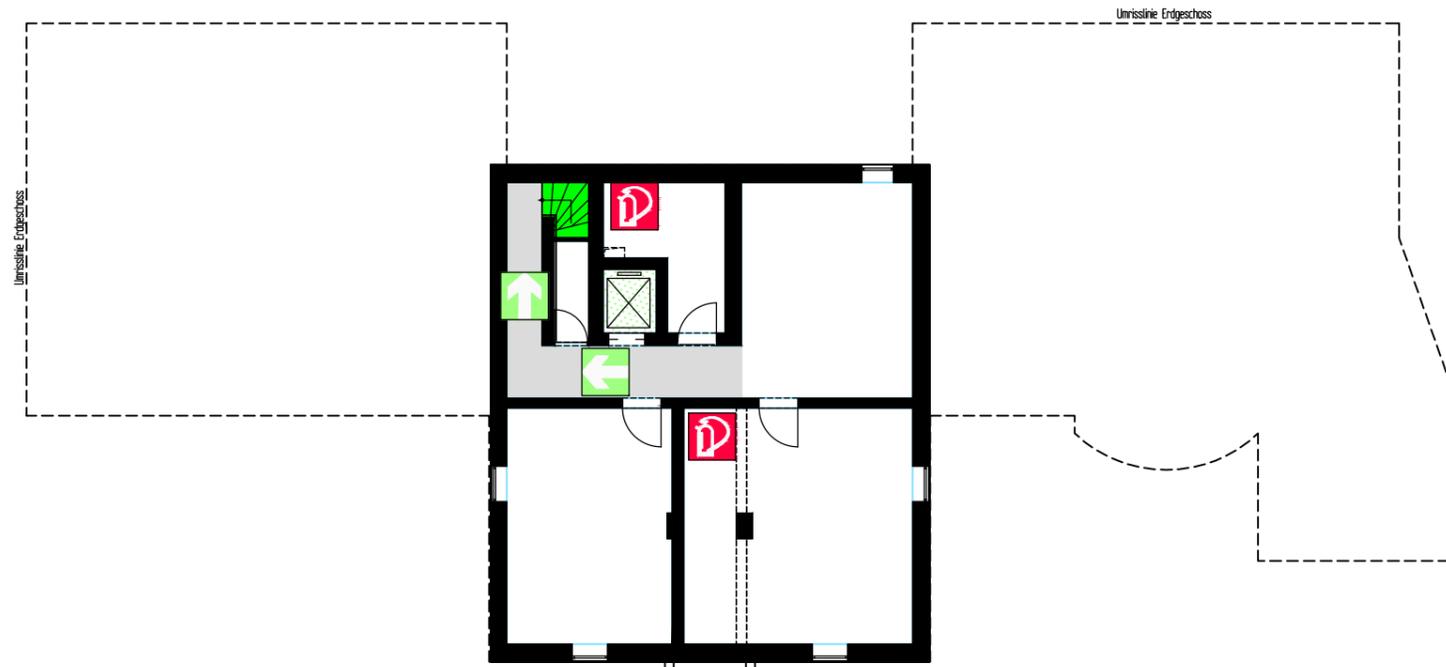

LEGENDE

-  Standpunkt
-  Druckknopfmelder
-  Notausgang
-  Fluchtweg
-  Sammelplatz mit Nummer/Entfernung
-  Tragbarer Feuerlöscher

ÜBERSICHTSPLAN

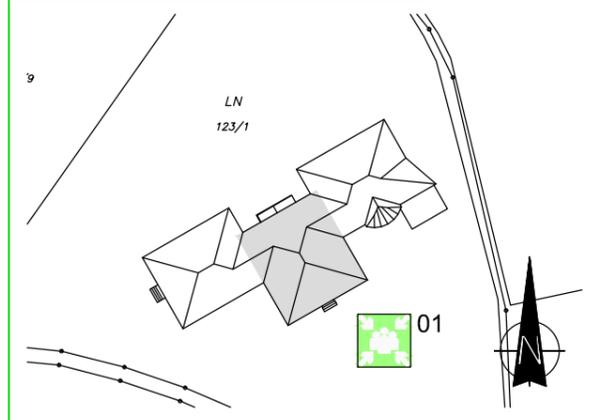

Verhalten bei Unfällen

Ruhe bewahren

1. Unfall melden  **Telefon: 144**
Wo geschah es?
WAS geschah?
Wie viele Verletzte?
Welche Art von Verletzungen?
Warten auf Rückfragen!
2. Erste Hilfe  Absicherung des Unfallortes
 Versorgung der Verletzten
 Anweisungen beachten
3. Weitere Maßnahmen  Rettungsdienste einweisen
 Schaulustige entfernen

Verhalten im Brandfall

Ruhe bewahren

1. Brand melden  Brandmelder betätigen oder
 **Telefon: 122**
WER meldet?
WAS ist passiert?
Wie viele sind betroffen/verletzt?
WO ist etwas passiert?
Warten auf Rückfragen!
2. In Sicherheit bringen  Gefährdete Personen mitnehmen
 Türen schließen
 Gekennzeichneten Rettungswegen folgen
 Aufzug nicht benutzen
 Anweisungen beachten
3. Löschversuch unternehmen  Feuerlöscher, Wandhydrant / Löschschlauch, Mittel und Geräte zur Brandbekämpfung benutzen

Stand/Gezeichnet: 01.09.2014 / Bearbeiter

PLANNUMMER

9A99_001_UG01_I_v01_20140901

LIEGEV Objekt Inhalt