



SCHNITT A-A

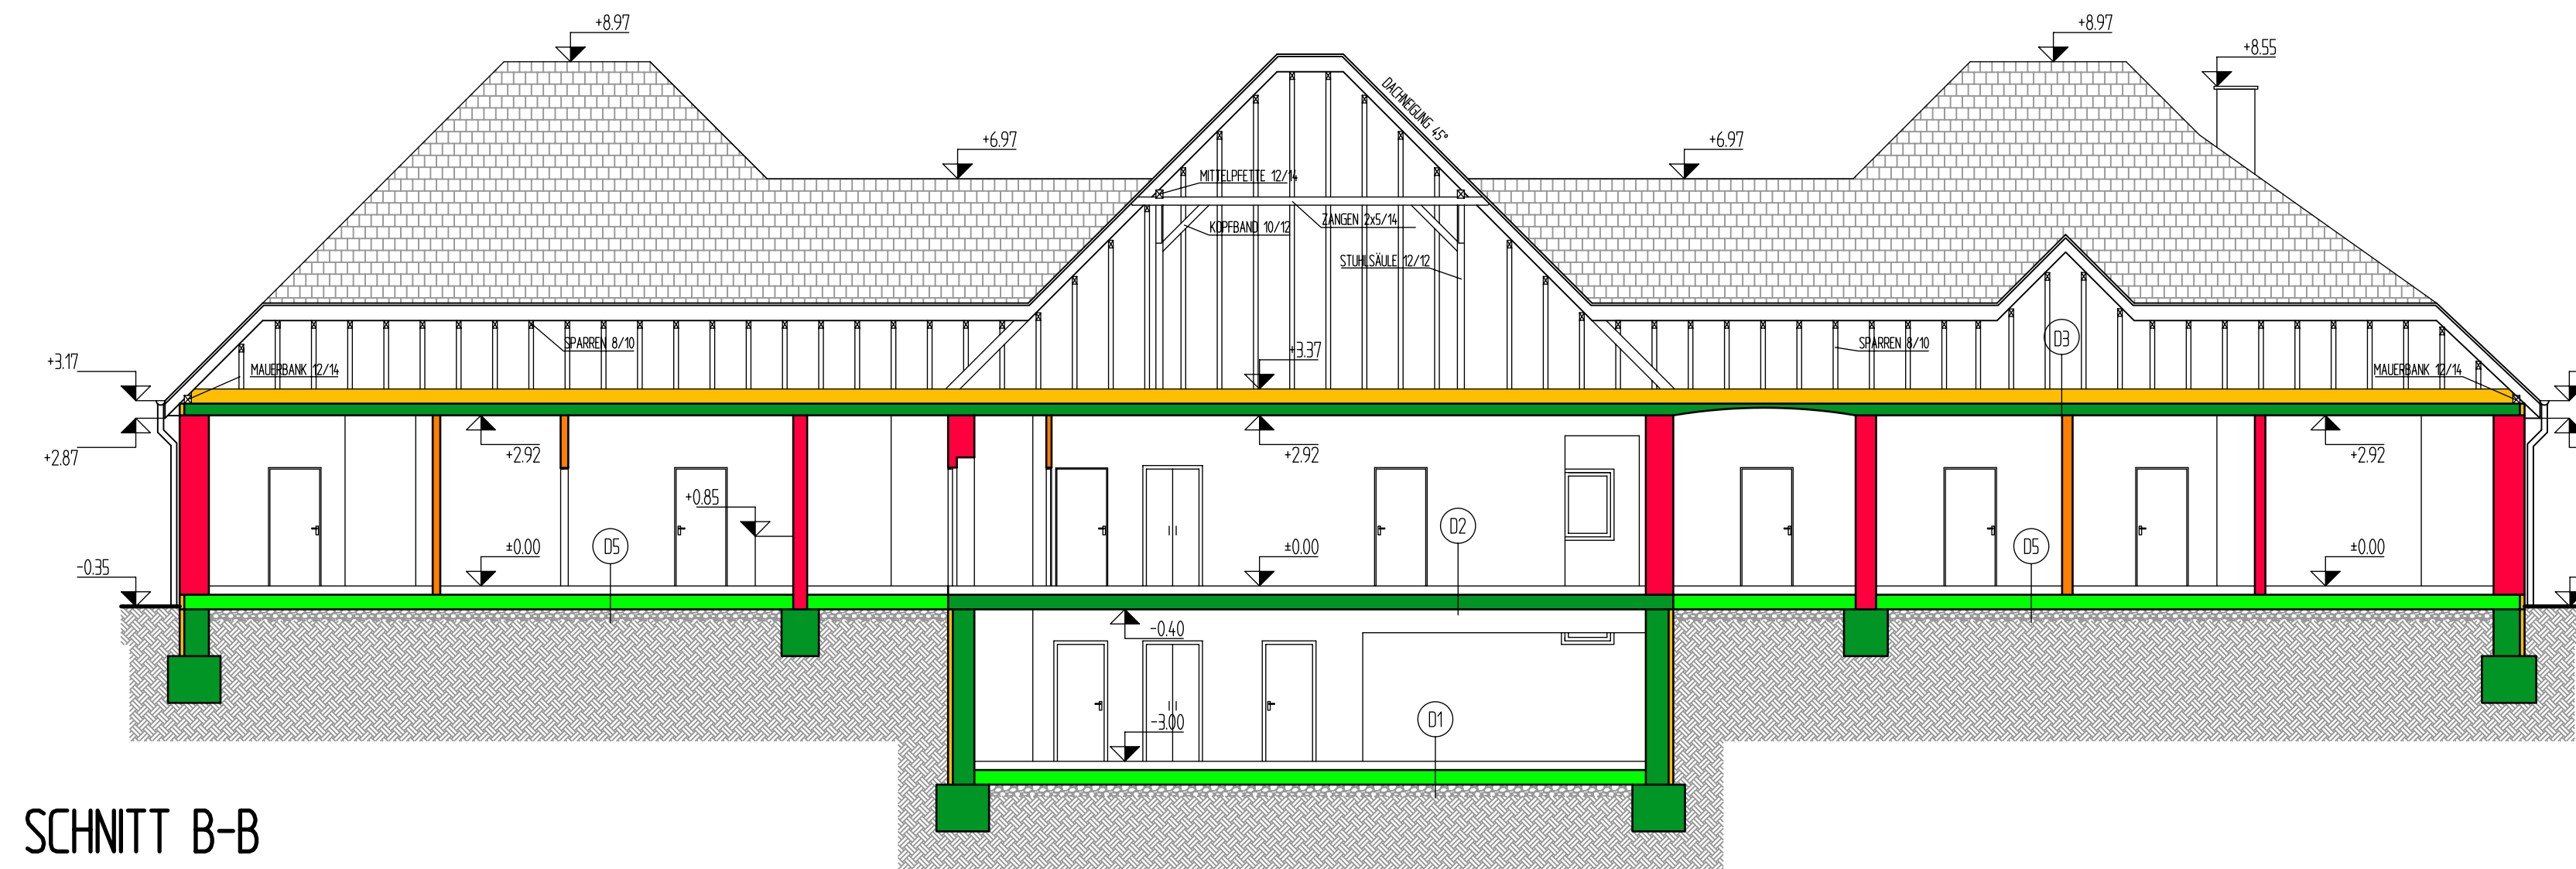

SCHNITT B-B

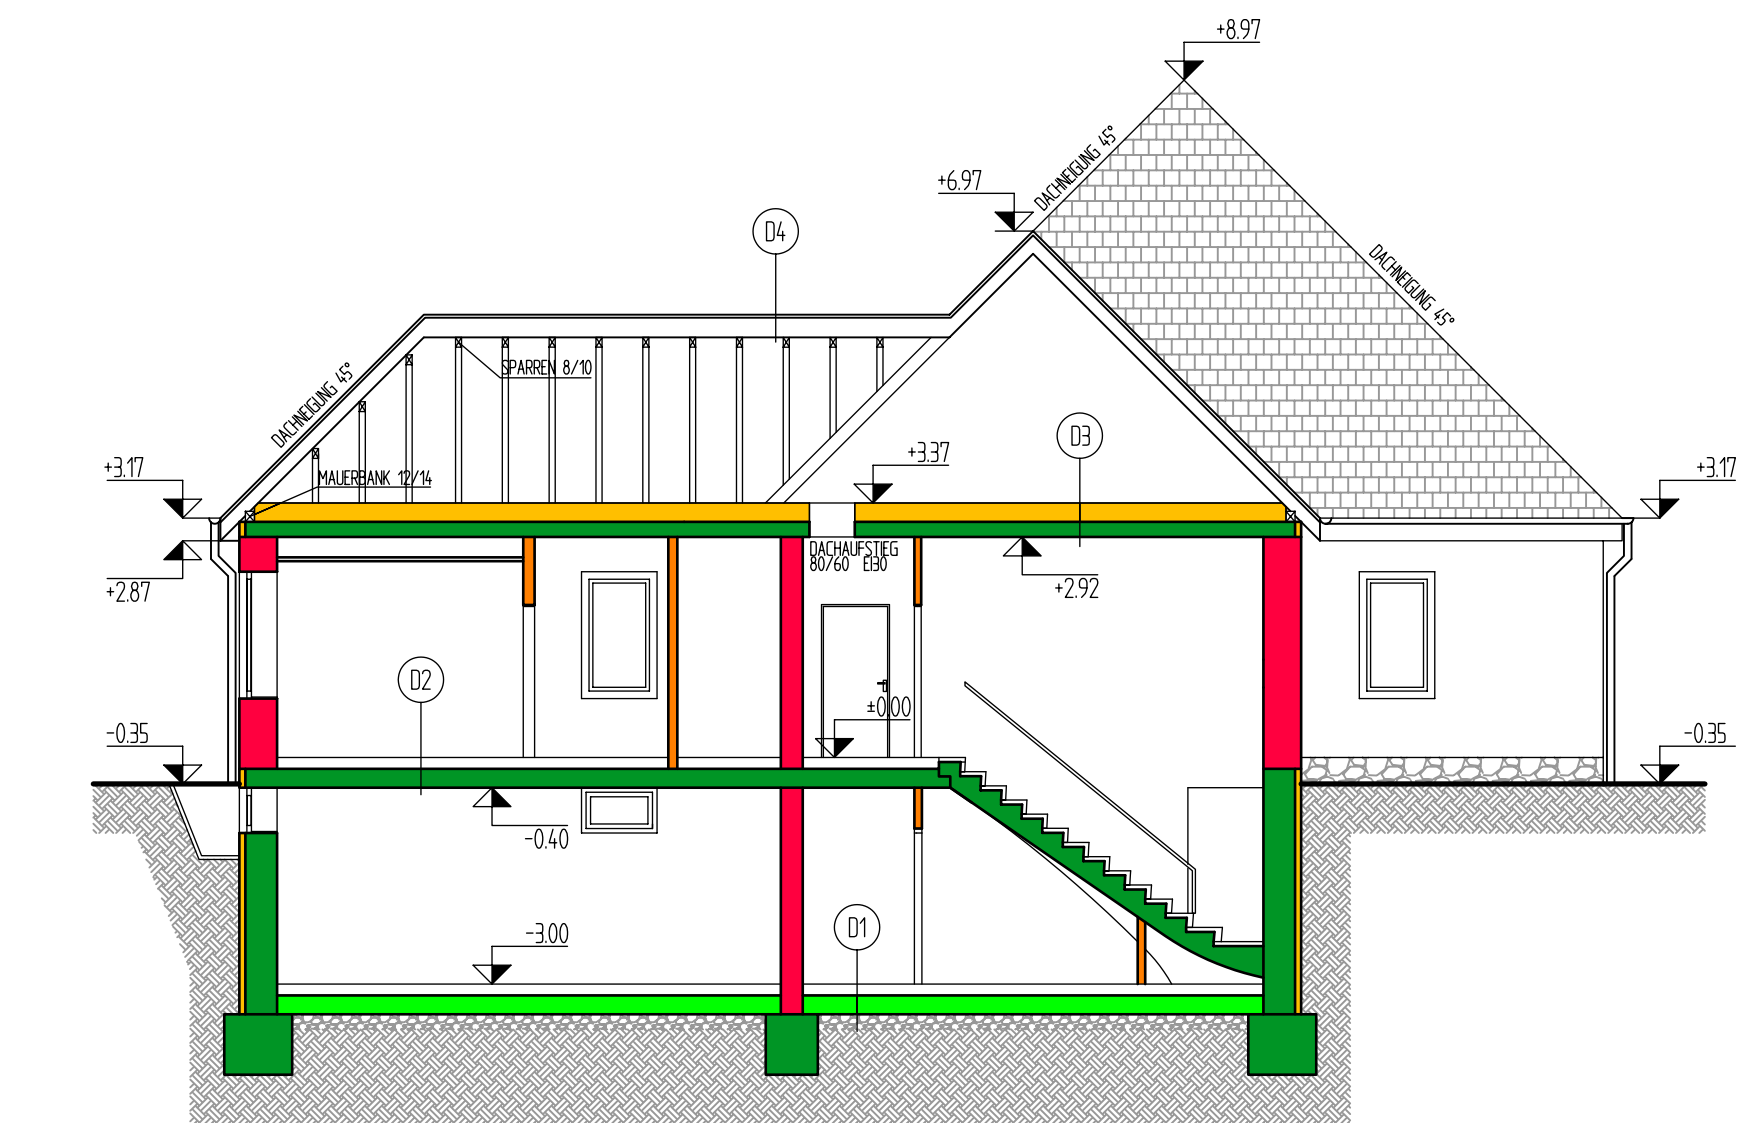

SCHNITT C-C

- D1 10 cm GUMMBELAG
7.0 cm ESTRICH
PE-FOLIE
6.0 cm XPS
10 cm HORIZONTALABDICHTUNG
25.0 cm UNTERBETON
PE-FOLIE
20.0 cm ROLLIERUNG

- D2 15 cm KLEBPARKEETT
7.0 cm ESTRICH
PE-FOLIE
5.5 cm TRITTSCHALLDÄMMUNG 40/55
3.0 cm SANDAUSGLEICH
25.0 cm STB-DECKE
DECKENPUTZ

- D3 25.0 cm DÄMMBLOCK - BEGEBBAR
DAMPFBREMSE
20.0 cm STB-DECKE
DECKENPUTZ

- D4 6.0 cm ZIEGELDECKUNG
3.0 cm LÄTTUNG 3/5
5.0 cm KONTERLÄTTUNG 5/8
2.4 cm AUFLAGEBAHN DIFFUSIONSOFFEN
8.0 cm SPARREN 8/10

- D5 10 cm PARKETT
7.0 cm ESTRICH
PE-FOLIE
6.0 cm XPS
10 cm HORIZONTALABDICHTUNG
25.0 cm UNTERBETON
PE-FOLIE
20.0 cm ROLLIERUNG

- D6 5.0 cm PLATTENBELAG AUF STELZLAGER
10 cm HORIZONTALABDICHTUNG
5.0 cm GEFÄLLEBETON >1% 5.0cm - 9.0cm
UNTERBETON
PE-FOLIE
20.0 cm ROLLIERUNG

- ZIEGELMAUERWERK
- MANTELBETON
- STAHLBETON
- WÄRMEDÄMMUNG
- GIPSKARTON

MUSTER KASERNE (9A99)
MSZ (99)
1234 MUSTERSTADT
Musterstraße 99
MUSTEROBJEKT (001)

GRUNDEIGENTÜMER: REPUBLIK ÖSTERREICH
vertreten durch
Militärisches Immobilienmanagement
1090 WIEN
Roßauer Lände 1

BAUFÜHRER: (empty)

BAUWERBER: MSZ 99 - MUSTERSTADT
1234 MUSTERSTADT
Musterstraße 99

BEHÖRDE: (empty)

Planverfasser:
MSZ99 (MUS)
1234 MUSTERSTADT, Musterstraße 99
Tel.: +43 (50201) -0*

Gst. Nr.: 123/1
123/2

EZ.: 12
13

EINREICHPLAN
SCHNITT

Maßstab: 1:100

GRUNDZAHL 123456	PLANNUMMER 9A99_001_SCHN_E_v01_20140901 LIEGEV Objekt Inhalt	PL.Nr. d. AN 003/123456789
----------------------------	--	-------------------------------

Index	Planerstellung/Änderungen	Datum	Gez.	Gen.
001	Ersterstellung	01.07.2014	Bearbeiter	Gen